

SOTANO 2


PLANTA ARQUITECTONICA

TORRE

"A" Y "B"




NORTE

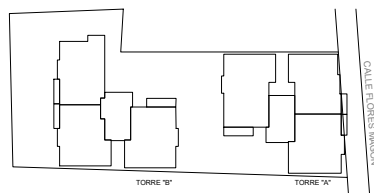

CONJUNTO



CORTE

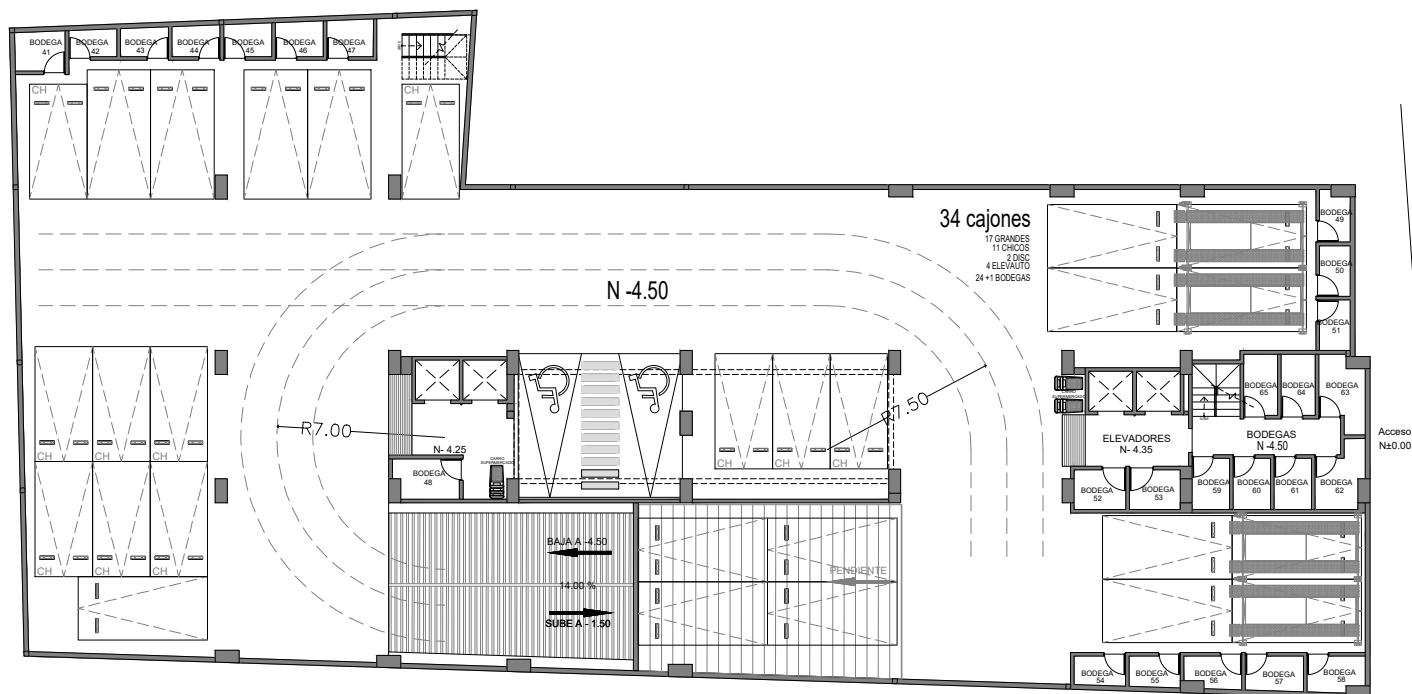

SOTANO 2

ESC 1:100