


ESTACIONAMIENTO 1 / ACCESO

PLANTA ARQUITECTONICA


TORRE
"A" Y "B"




NORTE

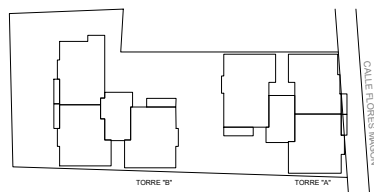

CONJUNTO

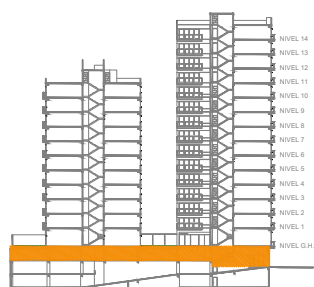

CORTE

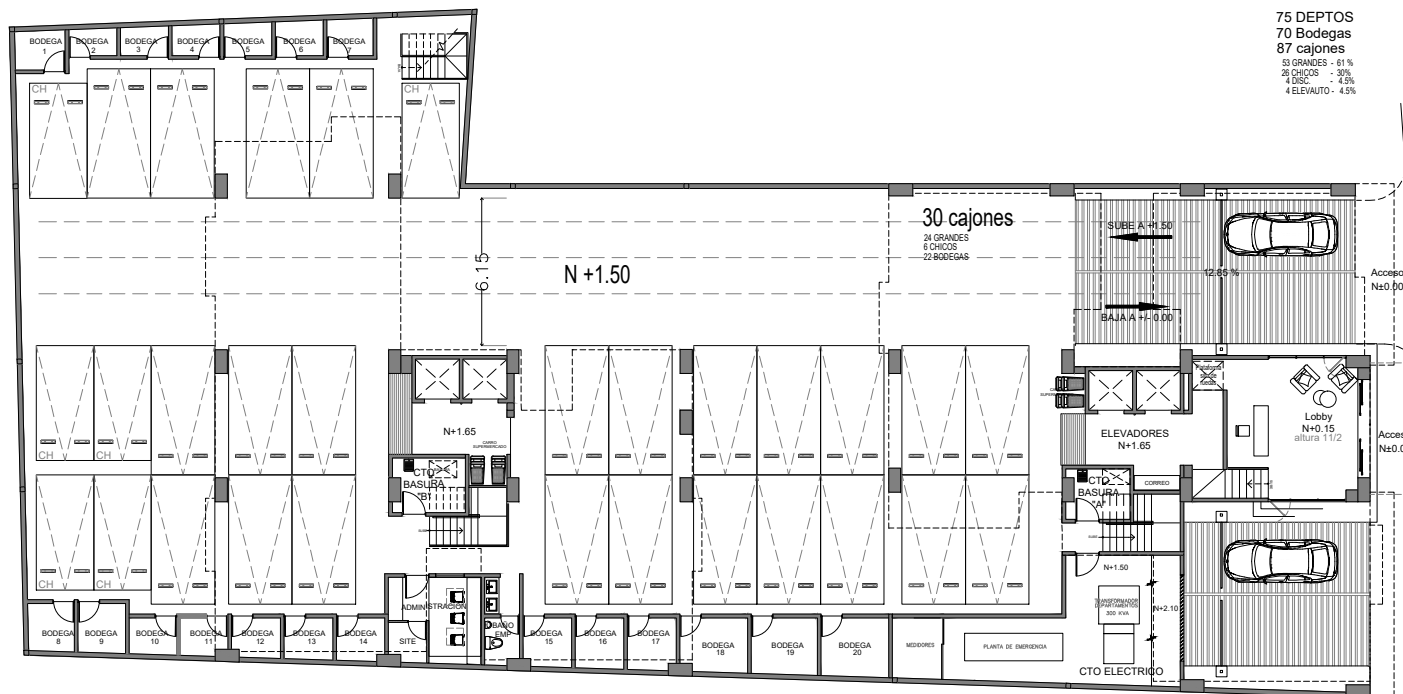

75 DEPTOS
70 Bodegas
87 cajones
53 GRANDES - 61%
26 CHICOS - 30%
4 ELEV. - 4.5%
4 ELEVATO - 4.5%

ESTACIONAMIENTO 1- ACCESO

ESC 1:100