

# SOTANO 1


## PLANTA ARQUITECTONICA

# TORRE

## "A" Y "B"




NORTE

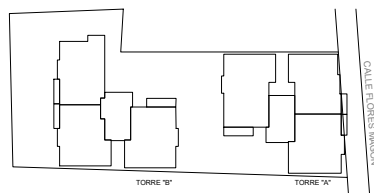

CONJUNTO



CORTE

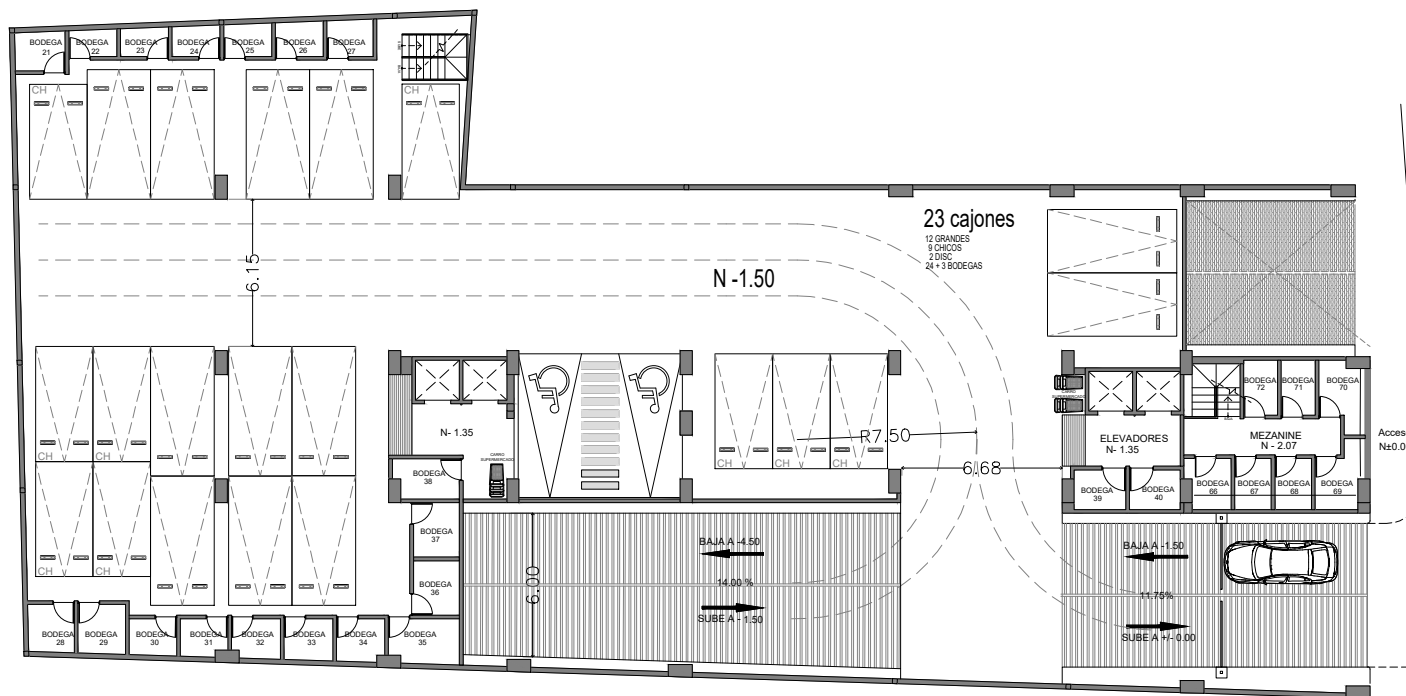

SOTANO 1

ESC 1:100